


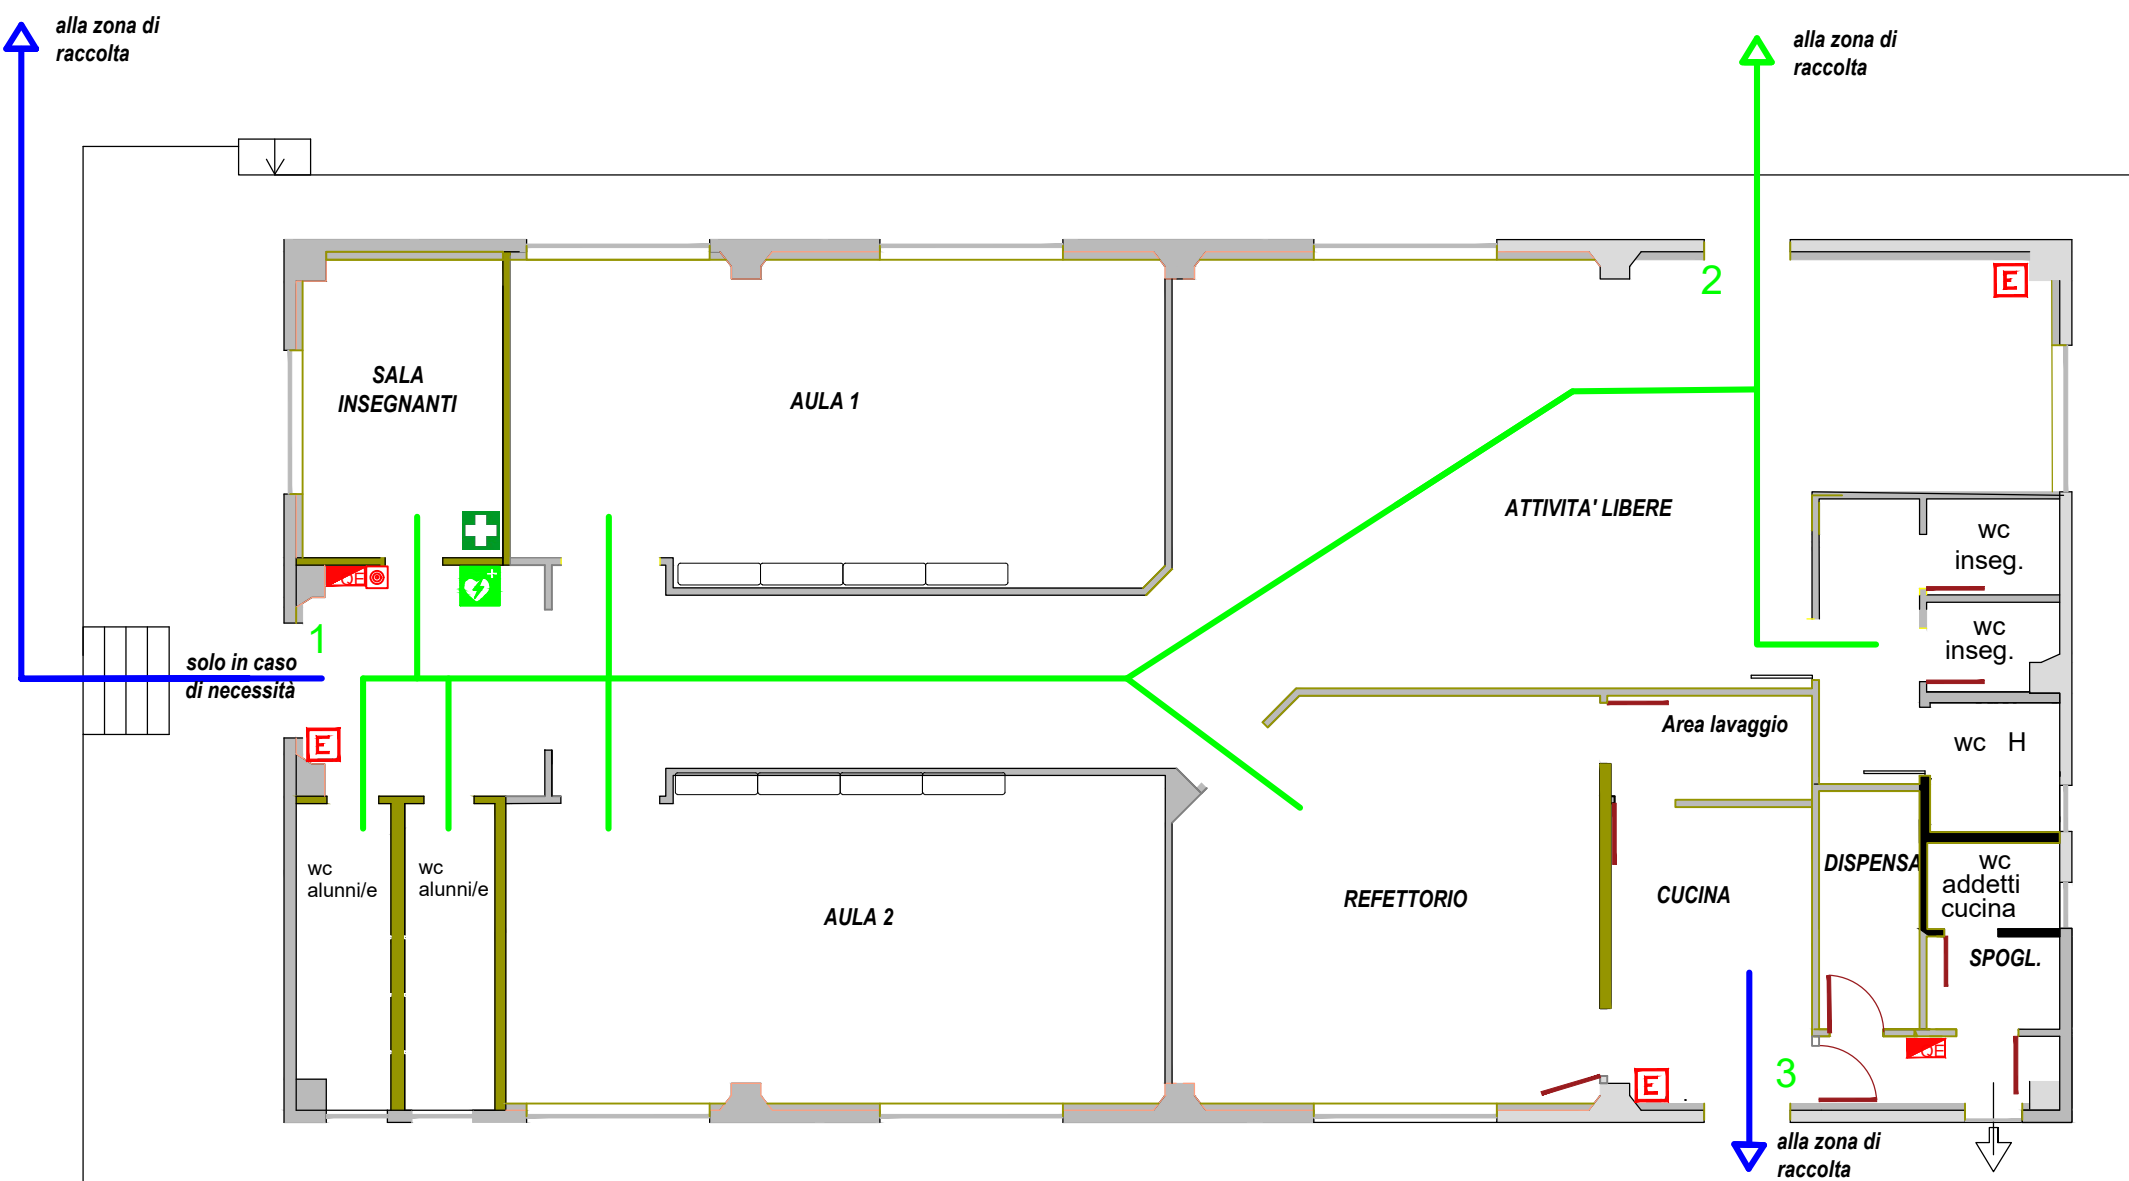



























ISTITUTO COMPRENSIVO "G. PASCOLI" DI FRIGENTO		PIANO RIALZATO	PLANIMETRIA DI EMERGENZA E DI EVACUAZIONE												
EDIFICIO DI SCUOLA INFANZIA (SEDE PROVVISORIA) DI VIA CISTERNE -VILLAMAINA			RSPP ing. Mariano Margarella 8 GENNAIO 2024	NUMERI TELEFONICI DI EMERGENZA  Vigili del Fuoco 115 Carabinieri 112 Polizia 113 Emergenza Sanitaria 118											
			<b>ASSISTENZA DISABILI</b> Le persone <b>diversamente abili</b> dovranno essere sempre assistite nell'esodo. In caso di difficoltà, si dovrà avvisare il Responsabile della squadra di emergenza e/o avvalersi dell'aiuto delle persone adulte presenti, che dovranno obbligatoriamente fornire la loro disponibilità. 												
			<b>USO DELL'ESTINTORE</b> -Togliere la spina di sicurezza -Tenere l'estintore verticale -Premere a fondo la leva di comando -Dirigere il getto alla base del fuoco effettuando un movimento a ventaglio												
			<b>SEGNALAZIONE DI PERICOLO</b> Chiunque individui un principio di incendio o rilevi qualche altro fatto anomalo (presenza di fumo, scoppi, crolli, spargimenti di sostanze infiammabile. ) deve avvertire immediatamente un addetto della squadra di emergenza , segnalando: la natura dell'emergenza il luogo dell'emergenza l'eventuale presenza di infortunati												
			<b>PROCEDURE DI EVACUAZIONE DA ADOTTARE IN CASO DI ALLARME</b>  -Un segnale acustico continuo e prolungato avverte di una situazione di emergenza per incendio o altra natura che richiede un'evacuazione immediata dell'edificio. -E' importante mantenere la calma ed evitare di trasmettere il panico ad altre persone. -Abbandonare i locali con calma ma senza indugio,utilizzando le uscite di sicurezza più vicine indicate da apposita segnaletica e riportate nelle planimetrie affisse. -Raggiunto il punto di raccolta non rientrare nell'edificio fino a quando non vengono ripristinate le condizioni di normalità.												
<b>LEGENDA</b>															
<table><tr><td> ESTINTORE</td><td> ALLARME CAMPANELLA</td><td rowspan="4"><b>EMERGENZA INCENDIO</b> Adottare le procedure di evacuazione previste SE IL FUMO RENDE IMPRATICABILE L'USCITA -Rientrare nel locale chiudendo la porta -Mantenersi il più basso possibile -Proteggere le vie respiratorie -Manifestare la propria presenza</td><td rowspan="4"><b>EMERGENZA SISMICA</b> -Mantenere la calma: non lasciarsi prendere dal panico -Trovare luoghi di riparo da oggetti in caduta libera senza creare confusione: sotto il banco o addossati alla parete, lontano da finestre ed armadi Dopo la scossa , all'ordine di evacuazione ,abbandonare ordinatamente l'ambiente seguendo le procedure di evacuazione previste</td><td rowspan="4"></td></tr><tr><td> QUADRO ELETTRICO</td><td> ZONA DI RACCOLTA</td></tr><tr><td> CASSETTA PRIMO SOCCORSO</td><td> PERCORSI D'ESODO</td></tr><tr><td> DEFIBRILLATORE</td><td> VOI SIETE QUI</td></tr></table>					 ESTINTORE	 ALLARME CAMPANELLA	<b>EMERGENZA INCENDIO</b> Adottare le procedure di evacuazione previste SE IL FUMO RENDE IMPRATICABILE L'USCITA -Rientrare nel locale chiudendo la porta -Mantenersi il più basso possibile -Proteggere le vie respiratorie -Manifestare la propria presenza	<b>EMERGENZA SISMICA</b> -Mantenere la calma: non lasciarsi prendere dal panico -Trovare luoghi di riparo da oggetti in caduta libera senza creare confusione: sotto il banco o addossati alla parete, lontano da finestre ed armadi Dopo la scossa , all'ordine di evacuazione ,abbandonare ordinatamente l'ambiente seguendo le procedure di evacuazione previste		 QUADRO ELETTRICO	 ZONA DI RACCOLTA	 CASSETTA PRIMO SOCCORSO	 PERCORSI D'ESODO	 DEFIBRILLATORE	 VOI SIETE QUI
 ESTINTORE	 ALLARME CAMPANELLA	<b>EMERGENZA INCENDIO</b> Adottare le procedure di evacuazione previste SE IL FUMO RENDE IMPRATICABILE L'USCITA -Rientrare nel locale chiudendo la porta -Mantenersi il più basso possibile -Proteggere le vie respiratorie -Manifestare la propria presenza	<b>EMERGENZA SISMICA</b> -Mantenere la calma: non lasciarsi prendere dal panico -Trovare luoghi di riparo da oggetti in caduta libera senza creare confusione: sotto il banco o addossati alla parete, lontano da finestre ed armadi Dopo la scossa , all'ordine di evacuazione ,abbandonare ordinatamente l'ambiente seguendo le procedure di evacuazione previste												
 QUADRO ELETTRICO	 ZONA DI RACCOLTA														
 CASSETTA PRIMO SOCCORSO	 PERCORSI D'ESODO														
 DEFIBRILLATORE	 VOI SIETE QUI														