
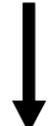
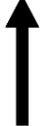
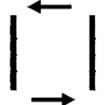


LEGENDA

-  **INGRESSO**
-  **USCITA**
-  **PERCORSI E DISTANZIAMENTI**
-  **DISTANZA SICUREZZA CATTEDRA 2m**
-  **CONTROLLO TEMPERATURA**
-  **OBBLIGO USO MASCHERINA**
-  **MANTENERE LA DISTANZA 1m**
-  **DISPENSER SOLUZIONE IGIENIZZANTE**
-  **CESTINI PORTARIFIUTI PER MASCHERINE E GUANTI**
-  **ISTRUZIONI CORRETTO LAVAGGIO MANI**
-  **LAVAGNA LIM**
-  **LAVAGNA ARDESIA**
-  **DOCENTE SOSTEGNO**

FRIGENTO PILA AI PIANI Pianta Piano Primo

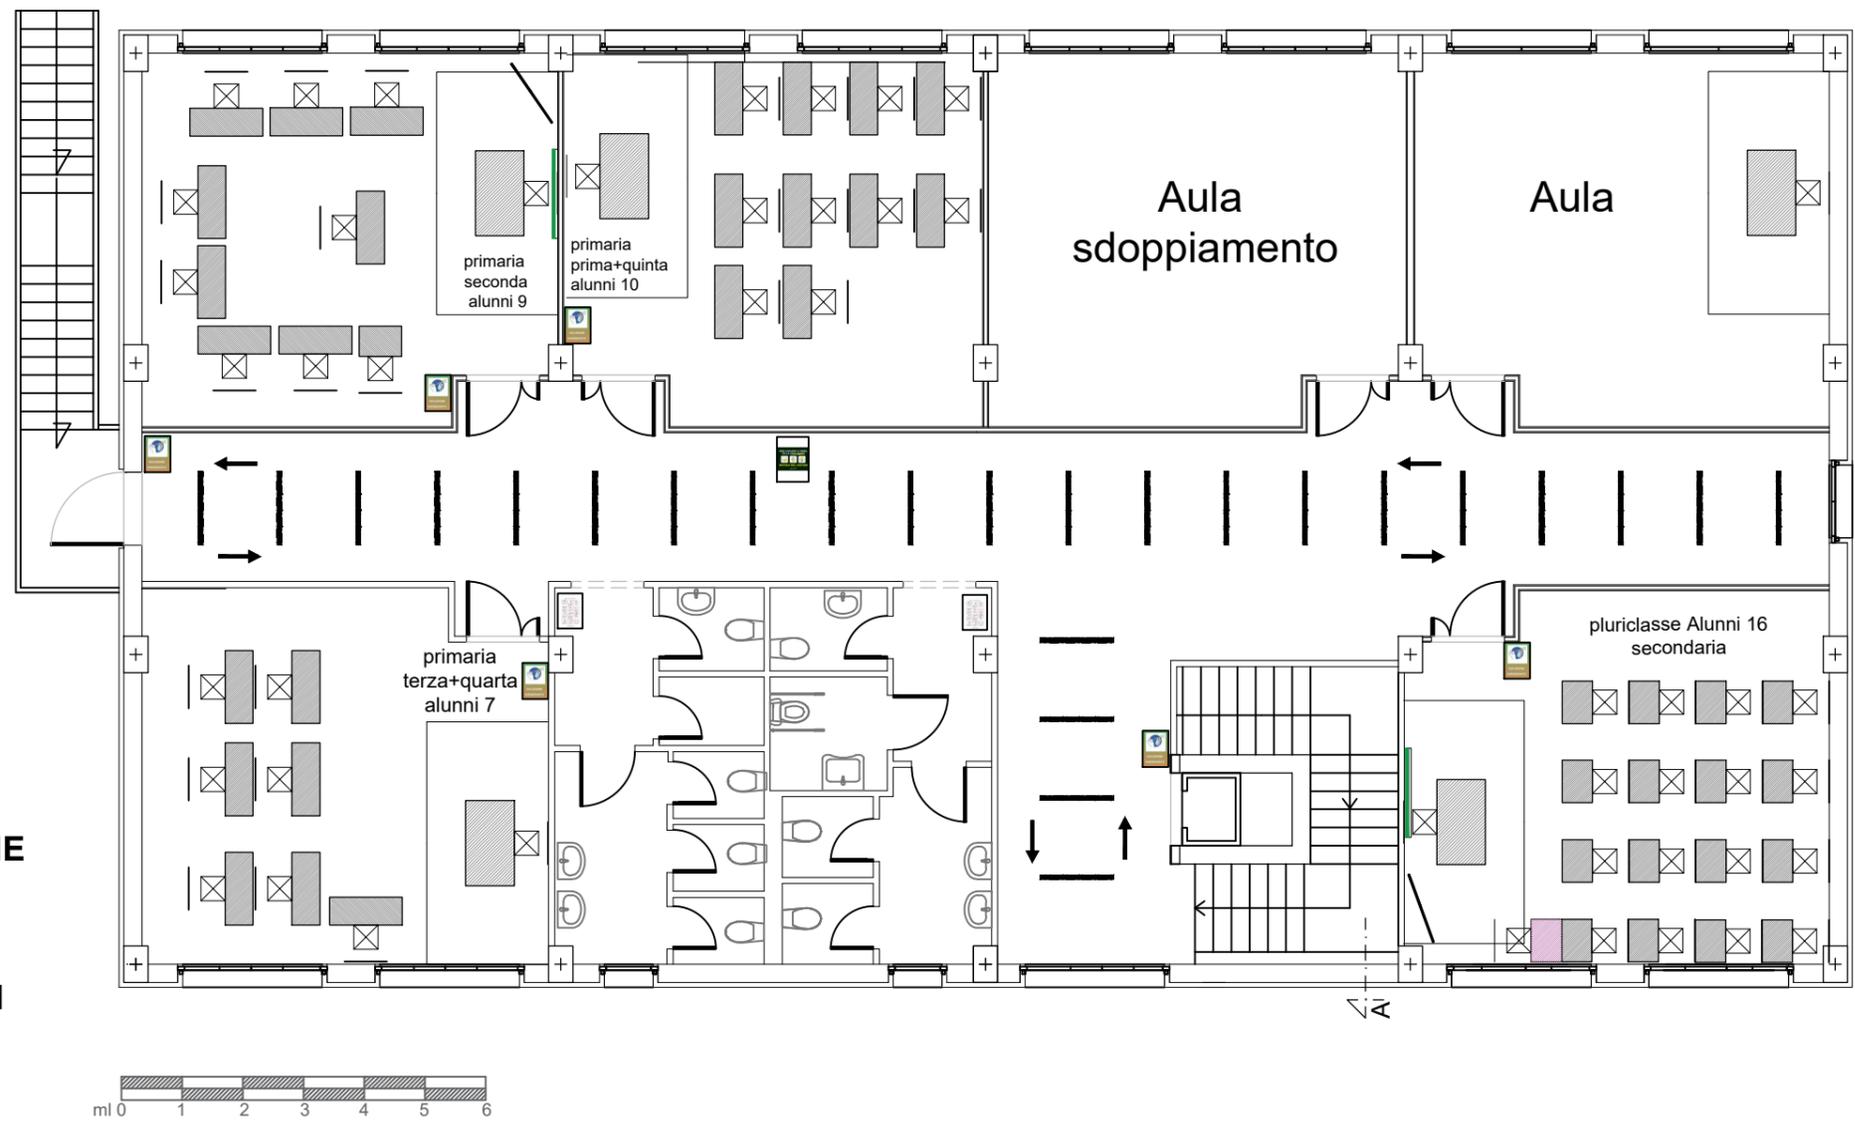

REALIZZATO CON UN PRODOTTO AUTODESK VERSIONE PER STUDENTI

REALIZZATO CON UN PRODOTTO AUTODESK VERSIONE PER STUDENTI