
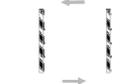
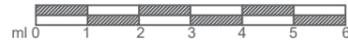


EDIFICIO DI SCUOLA PRIMARIA GESUALDO "Casa Canonica"

LEGENDA

-  INGRESSO
USCITA
-  PERCORSI E DISTANZIAMENTI
-  DISTANZA SICUREZZA CATTEDRA 2m
-  CONTROLLO TEMPERATURA
-  OBBLIGO USO MASCHERINA
-  MANTENERE LA DISTANZA 1m
-  DISPENSER SOLUZIONE IGIENIZZANTE
-  CESTINI PORTARIFIUTI PER MASCHERINE E GUANTI
-  ISTRUZIONI CORRETTO LAVAGGIO MANI
-  LAVAGNA LIM
-  LAVAGNA ARDESIA
-  DOCENTE SOSTEGNO
-  AULA COVID COLLOCATO AL PIANO PRIMO

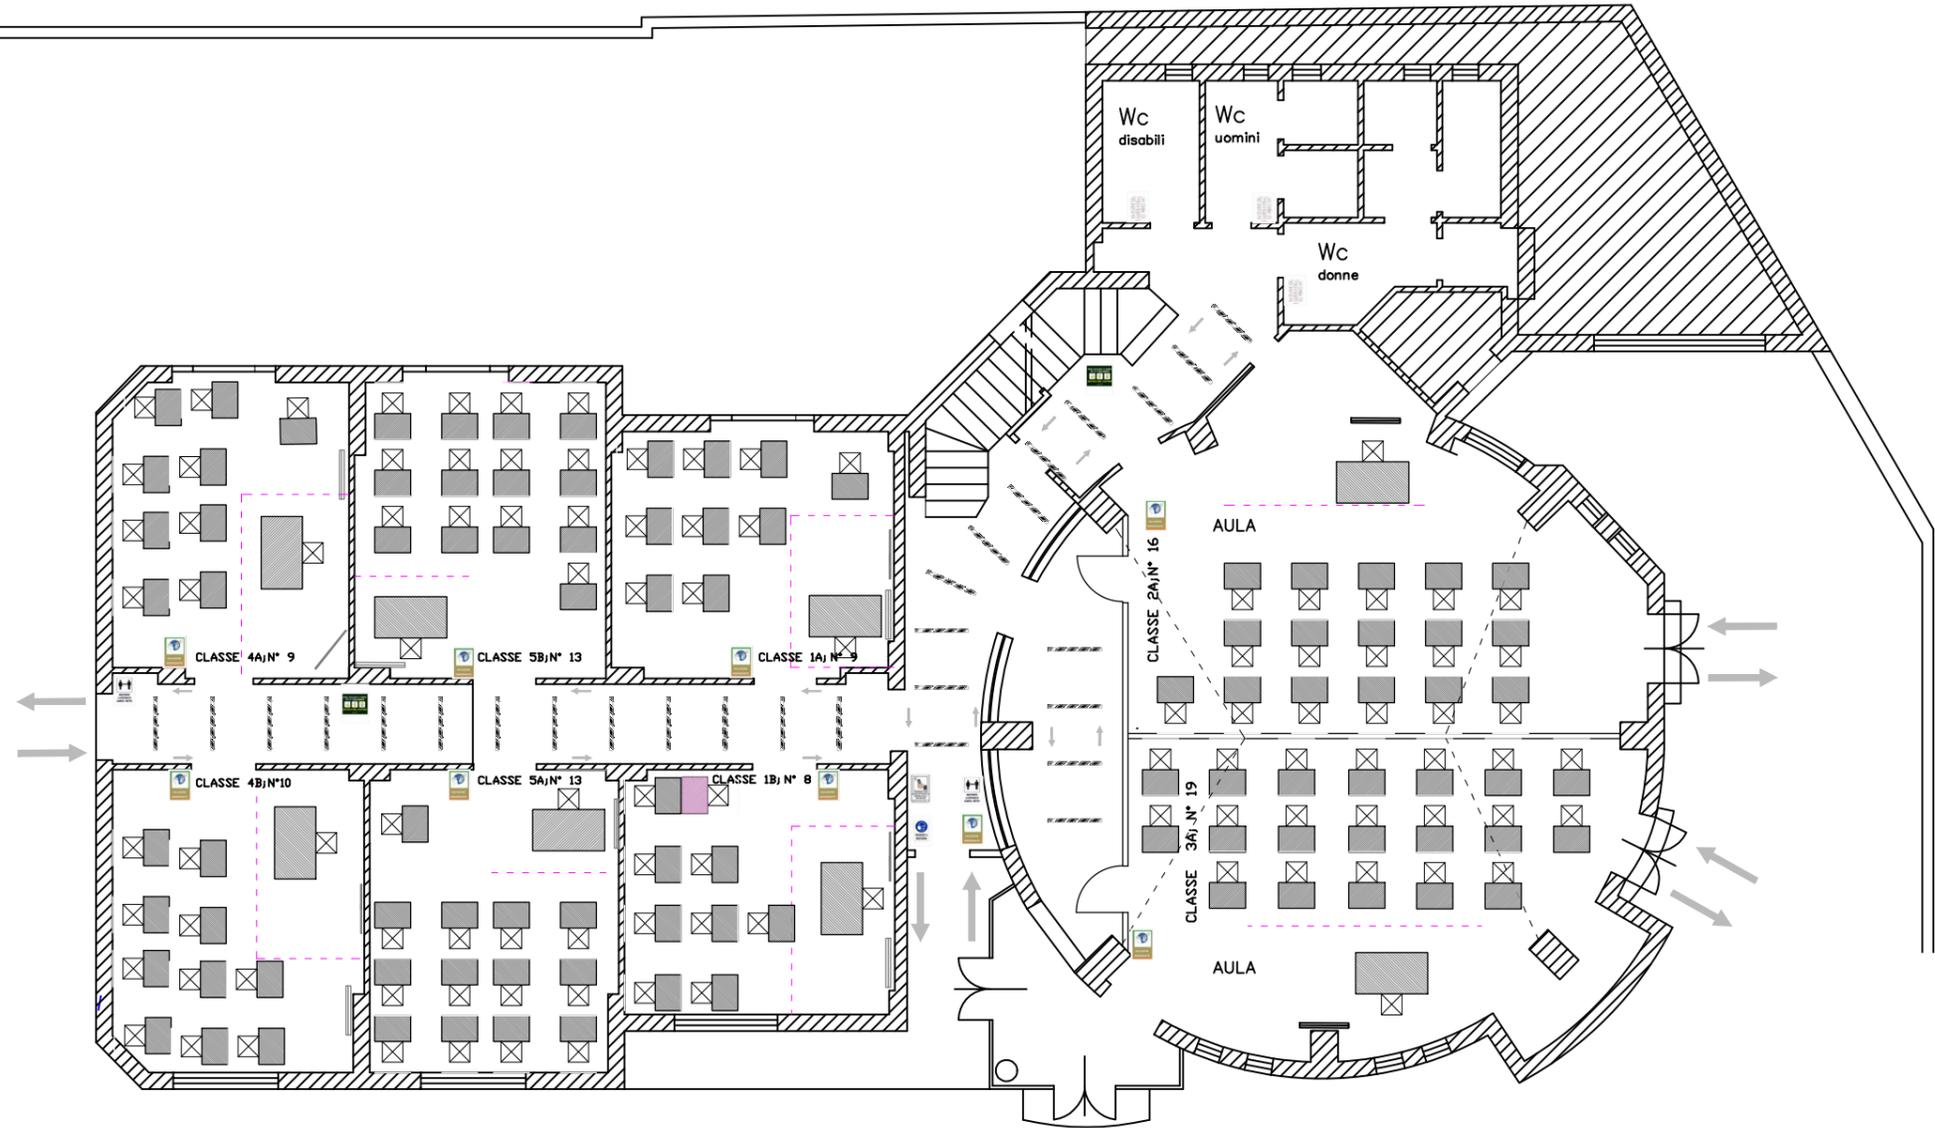

REALIZZATO CON UN PRODOTTO AUTODESK VERSIONE PER STUDENTI

REALIZZATO CON UN PRODOTTO AUTODESK VERSIONE PER STUDENTI